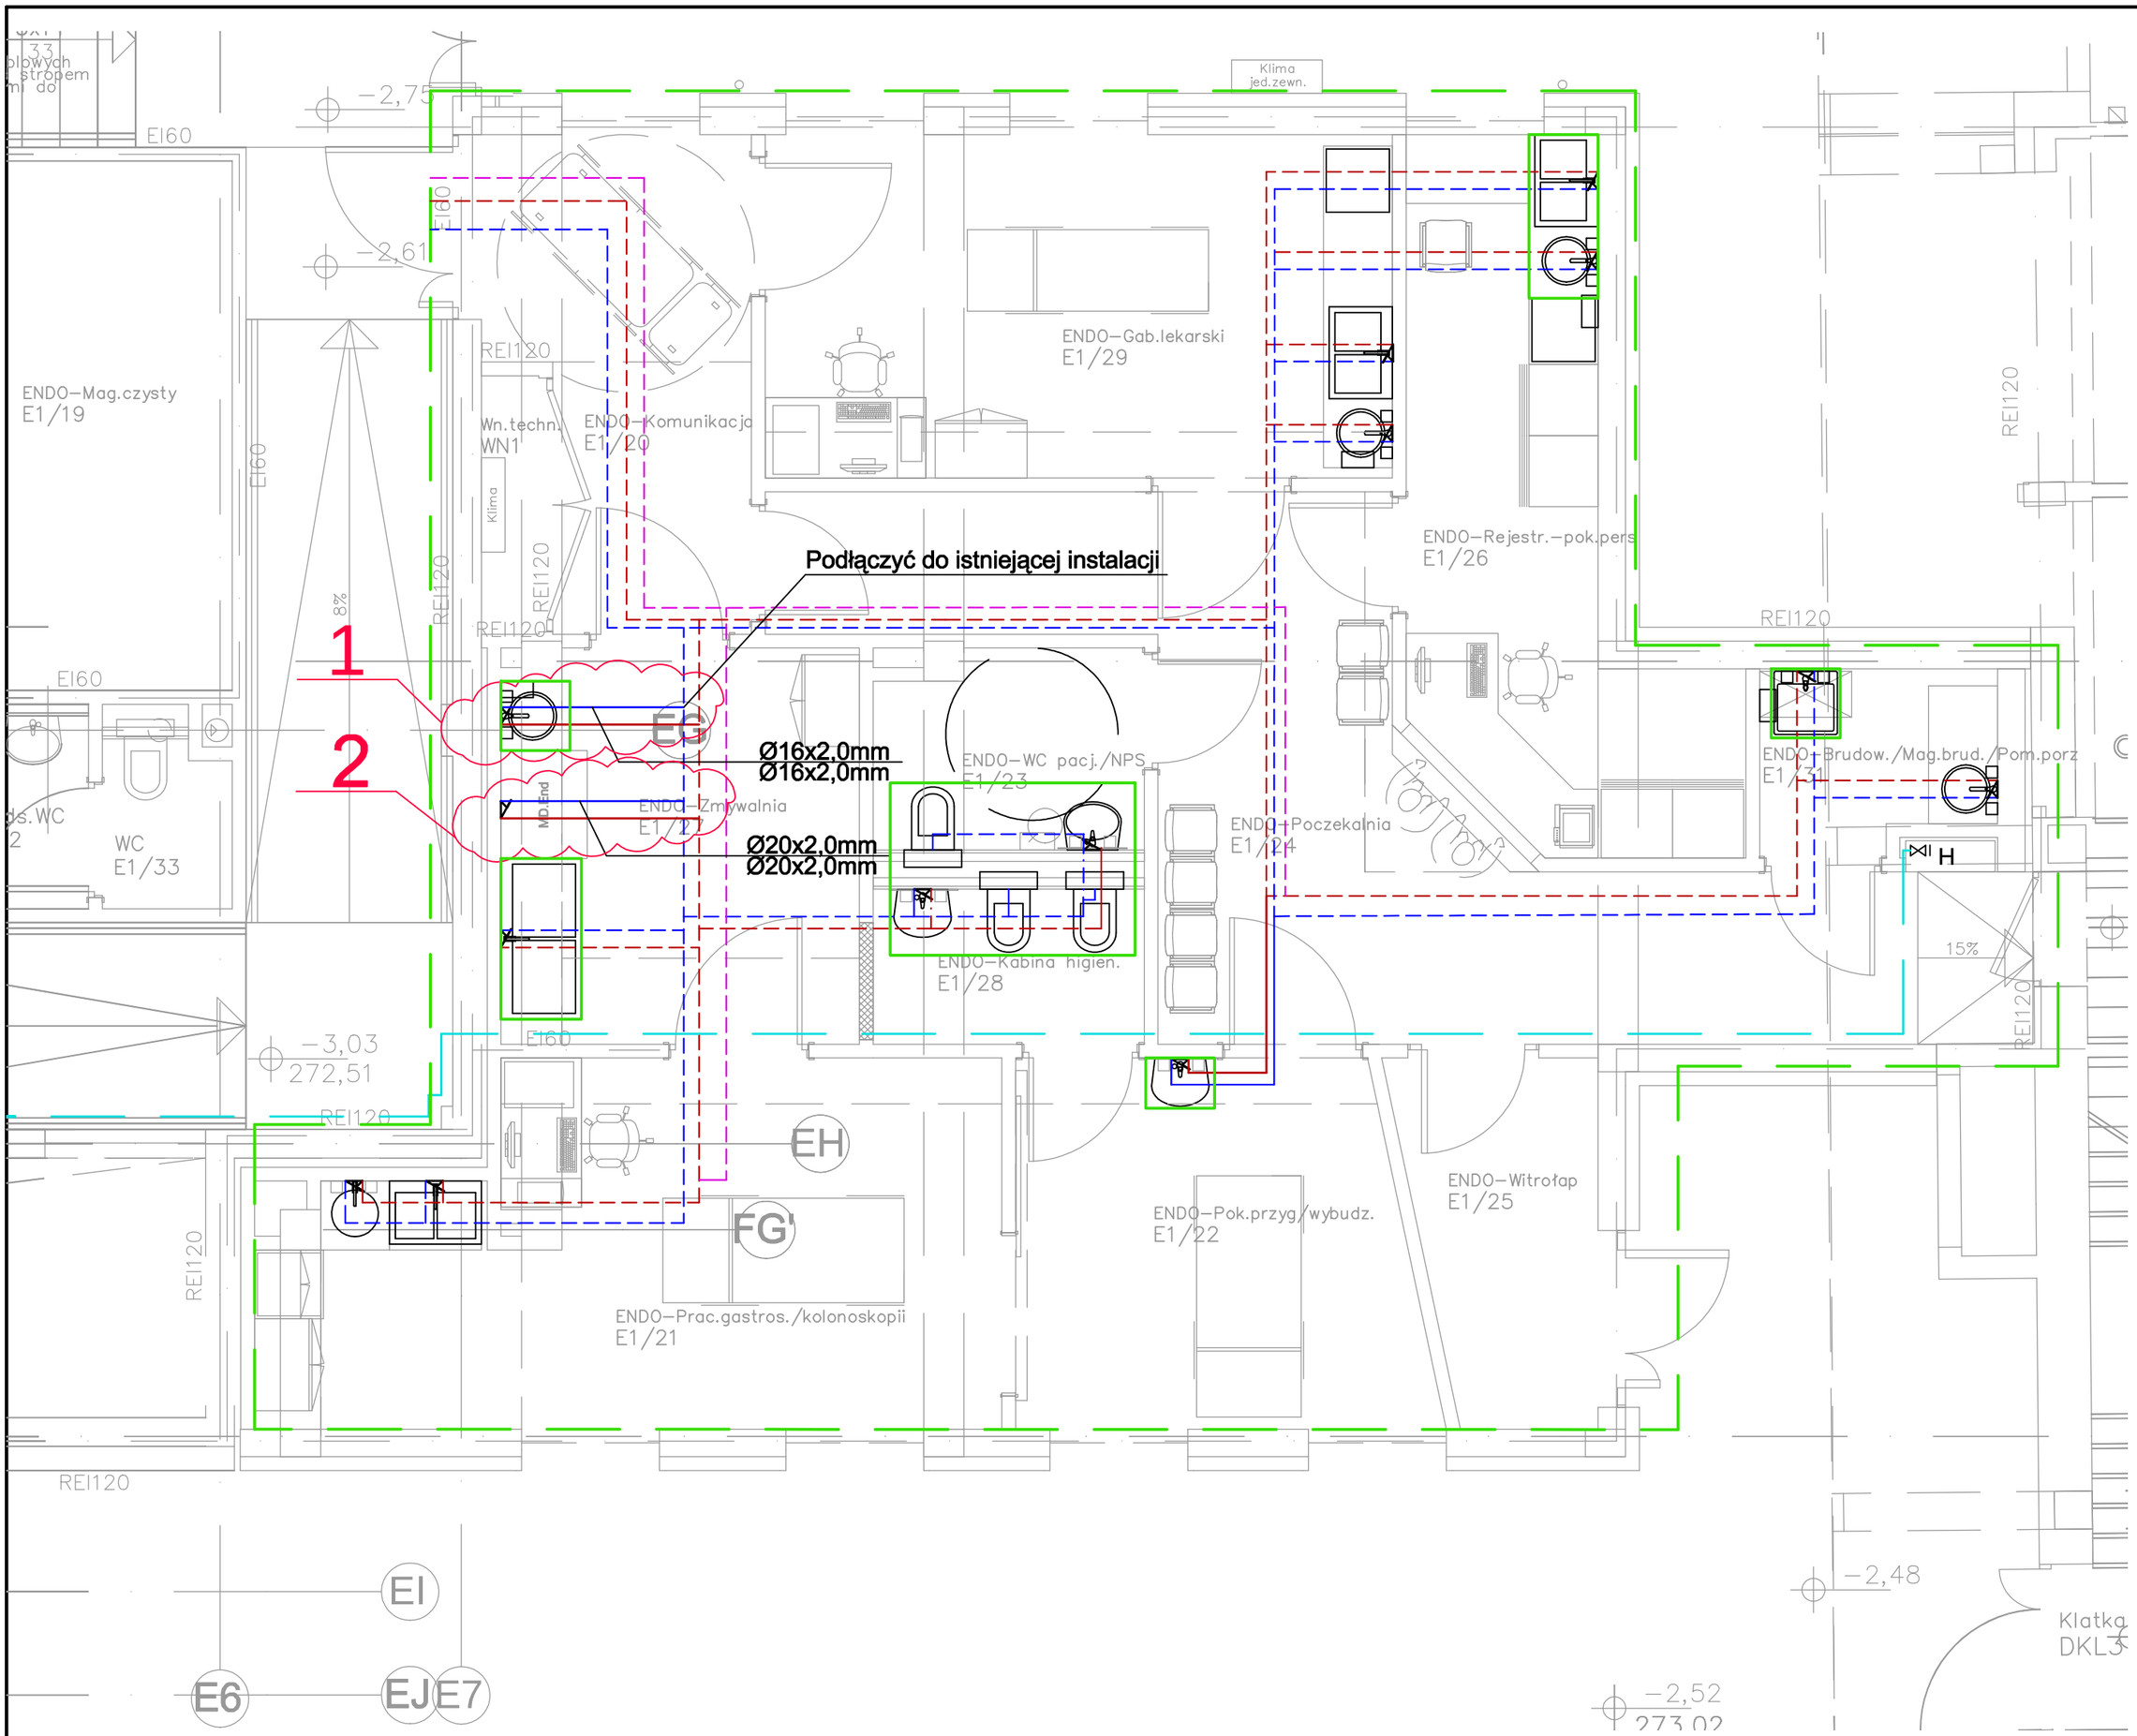

Oznaczenia:

- Instalacja istniejąca p.poż.
- Instalacja istniejąca wody zimnej
- Instalacja istniejąca ciepłej wody
- Instalacja istniejąca cyrkulacji
- Instalacja projektowana wody zimnej
- Instalacja projektowana ciepłej wody
- Zakres opracowania
- Urządzenia objęte zakresem opracowania
- Ø20x2,0mm — Średnica zewnętrzna rury x grubość ścianki (woda zimna,ciepła,)

- *Wszystkie przejścia przewodów przez przegrody stanowiące oddzielenia pożarowe należy zabezpieczyć za pomocą przejścia ognioochronnego*
- *Wszelkie niezgodności i nieścisłości pisemnie uzgodnić z projektantem i architektem*
- *Przed rozpoczęciem prac montażowych instalacji, niezbędna jest koordynacja z innymi branżami*

Lista zmian dla projektu WOD-KAN CLO – REWIZJA A

1. Zmiana lokalizacji umywalki. Zmiana podejść pod przybory.
2. Dodatkowy przybór (myjka endoskopowa) w pom. E1/27.

Lokalizację ,średnicę podejścia wody oraz odpływu ścieków należy dostosować do zakupionego urządzenia

PRAWA AUTORSKIE ZASTRZEŻONE - KOPIOWANIE, POWIELANIE I UDOSTĘPNIANIE WYŁĄCZNIE ZA ZGODĄ AUTORÓW DOKUMENTACJI

Pracownia usług budowlanych
i projektowych
arch. mgr inż. Magdalena Sczyrba
47-400 Racibórz ul. Warszawska 26
tel/fax 32/417-91-74 , 0-606-288-040

Temat opracowania:
Zmiana sposobu użytkowania pomieszczeń magazynowych działu farmacji na pomieszczenia pracowni badań endoskopowych
PROJEKT WYKONAWCZY

Inwestor:
Centrum Leczenia Oparzeń w Siemianowicach Śląskich, ul. Jana Pawła II 2

Tytuł rysunku:
Instalacja wodociągowa.
Rzut przyziemia.

Faza: PW
Branża: IS
Skala: 1:50
Nr rys.: WK/01r.01

Autorzy projektu: nr. upr.: podpis:
projektant: mgr inż. Artur Górny SLK/1279/PWOS/06
sprawdzający: mgr inż. Tomasz Rojewski SLK/0331/PWOS/05