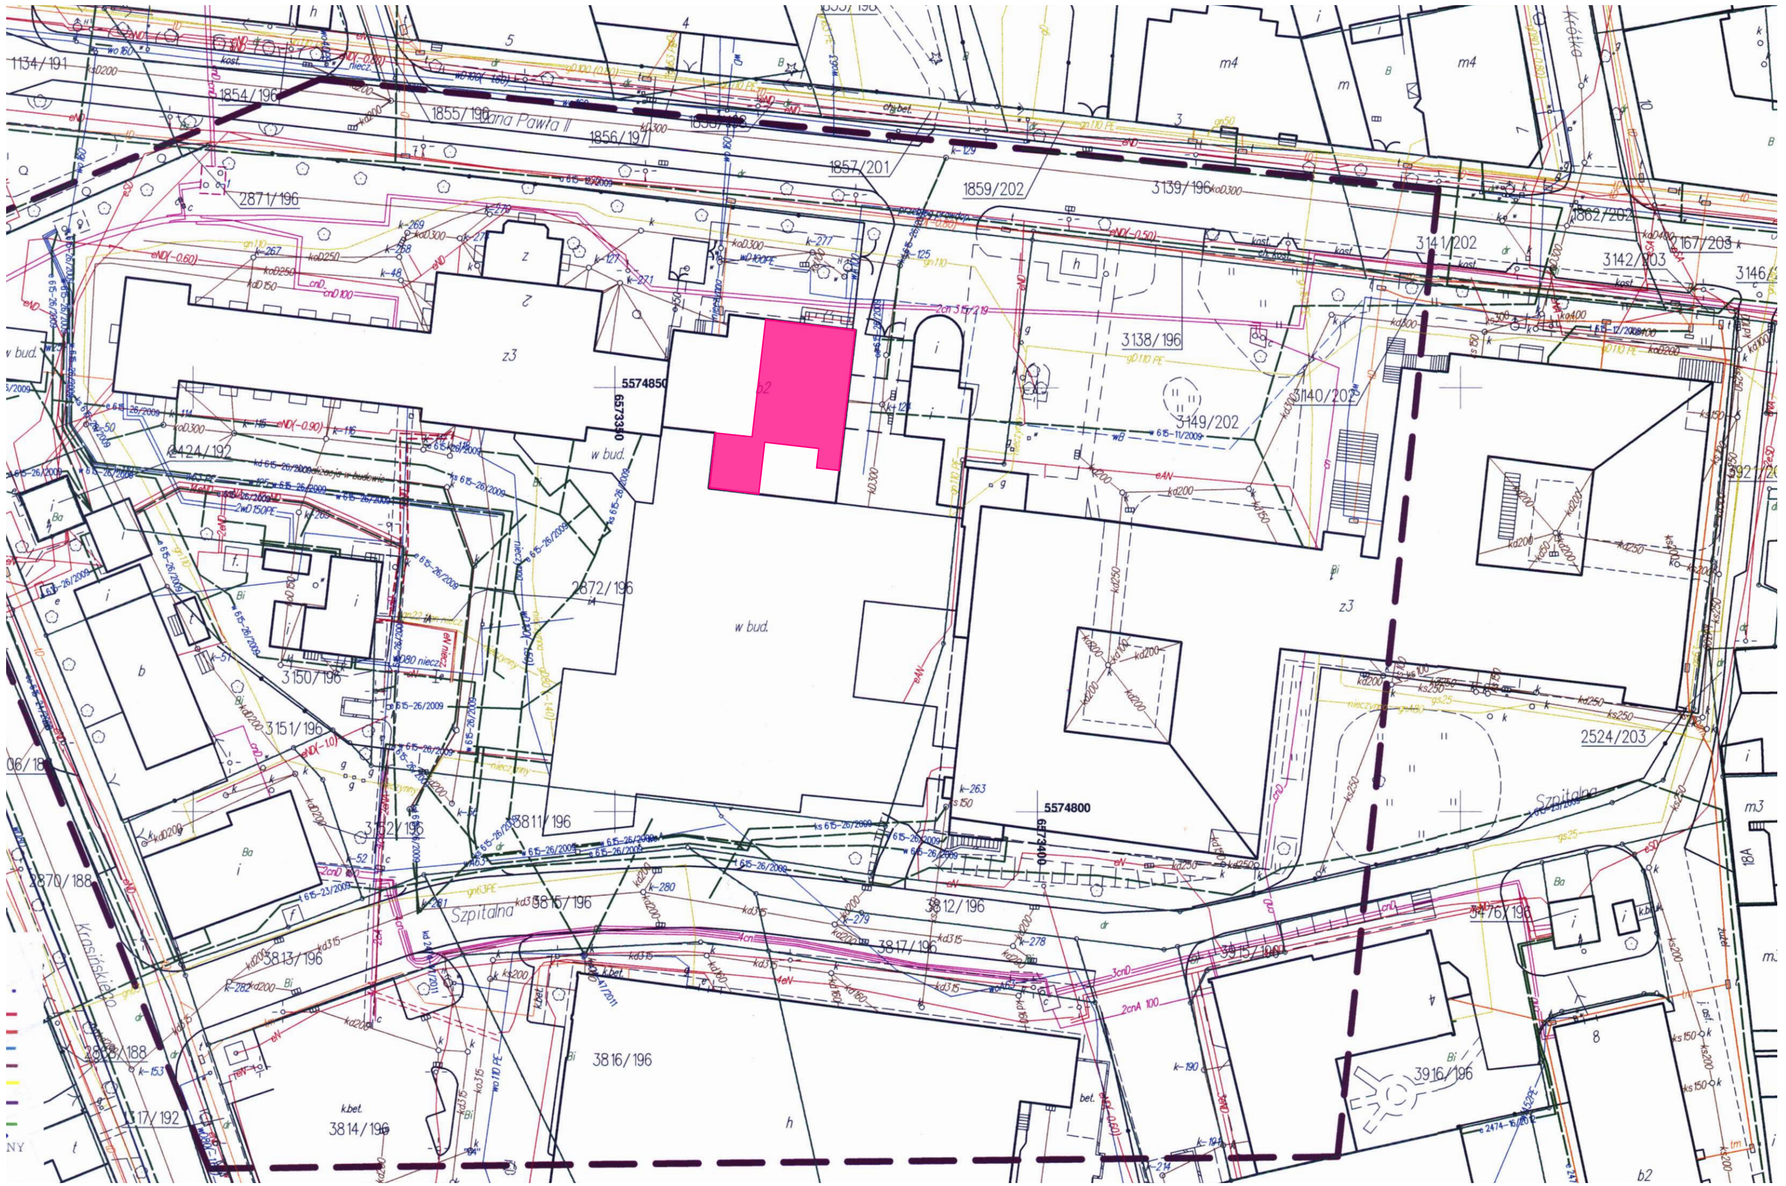

UWAGA:
Zakres opracowania nie zmienia sposobu zagospodarowania terenu

TEMAT OPRACOWANIA:
Remont części 1-go piętra segm. A - Pracowni Hodowli Komórek i Banku Tkanek w budynku Centrum Leczenia Oparzeń, w Siemianowicach Śląskich przy ul. Jana Pawła II 2 dz.nr. 2872/196;

INWESTOR:
Centrum Leczenia Oparzeń
41-100 Siemianowice Śląskie
ul.Jana Pawła II 2

JEDNOSTKA AUTORSKA:
SAR Sp. z o.o.
40-009 Katowice, ul. Warszawska 17/5
tel./fax: 032 253 67 00, e-mail: sar@sar-katowice.eu

GŁÓWNY PROJEKTANT:
mgr inż. arch Jarosław Mańka
upr. bud. 171/98

PROJEKTANT:
mgr inż. arch Jarosław Mańka
upr. bud. 171/98

SPRAWDZAJĄCY:

WSPÓŁPRACA:

BRANŻA:
ARCHITEKTURA

TYTUŁ RYSUNKU:
Plan sytuacyjny

FAZA PROJ.	DATA:	SKALA:	NR RYSUNKU:
	07.2018	1.50	A.01