


RZUT PRZYMIENIA
SKALA 1:100

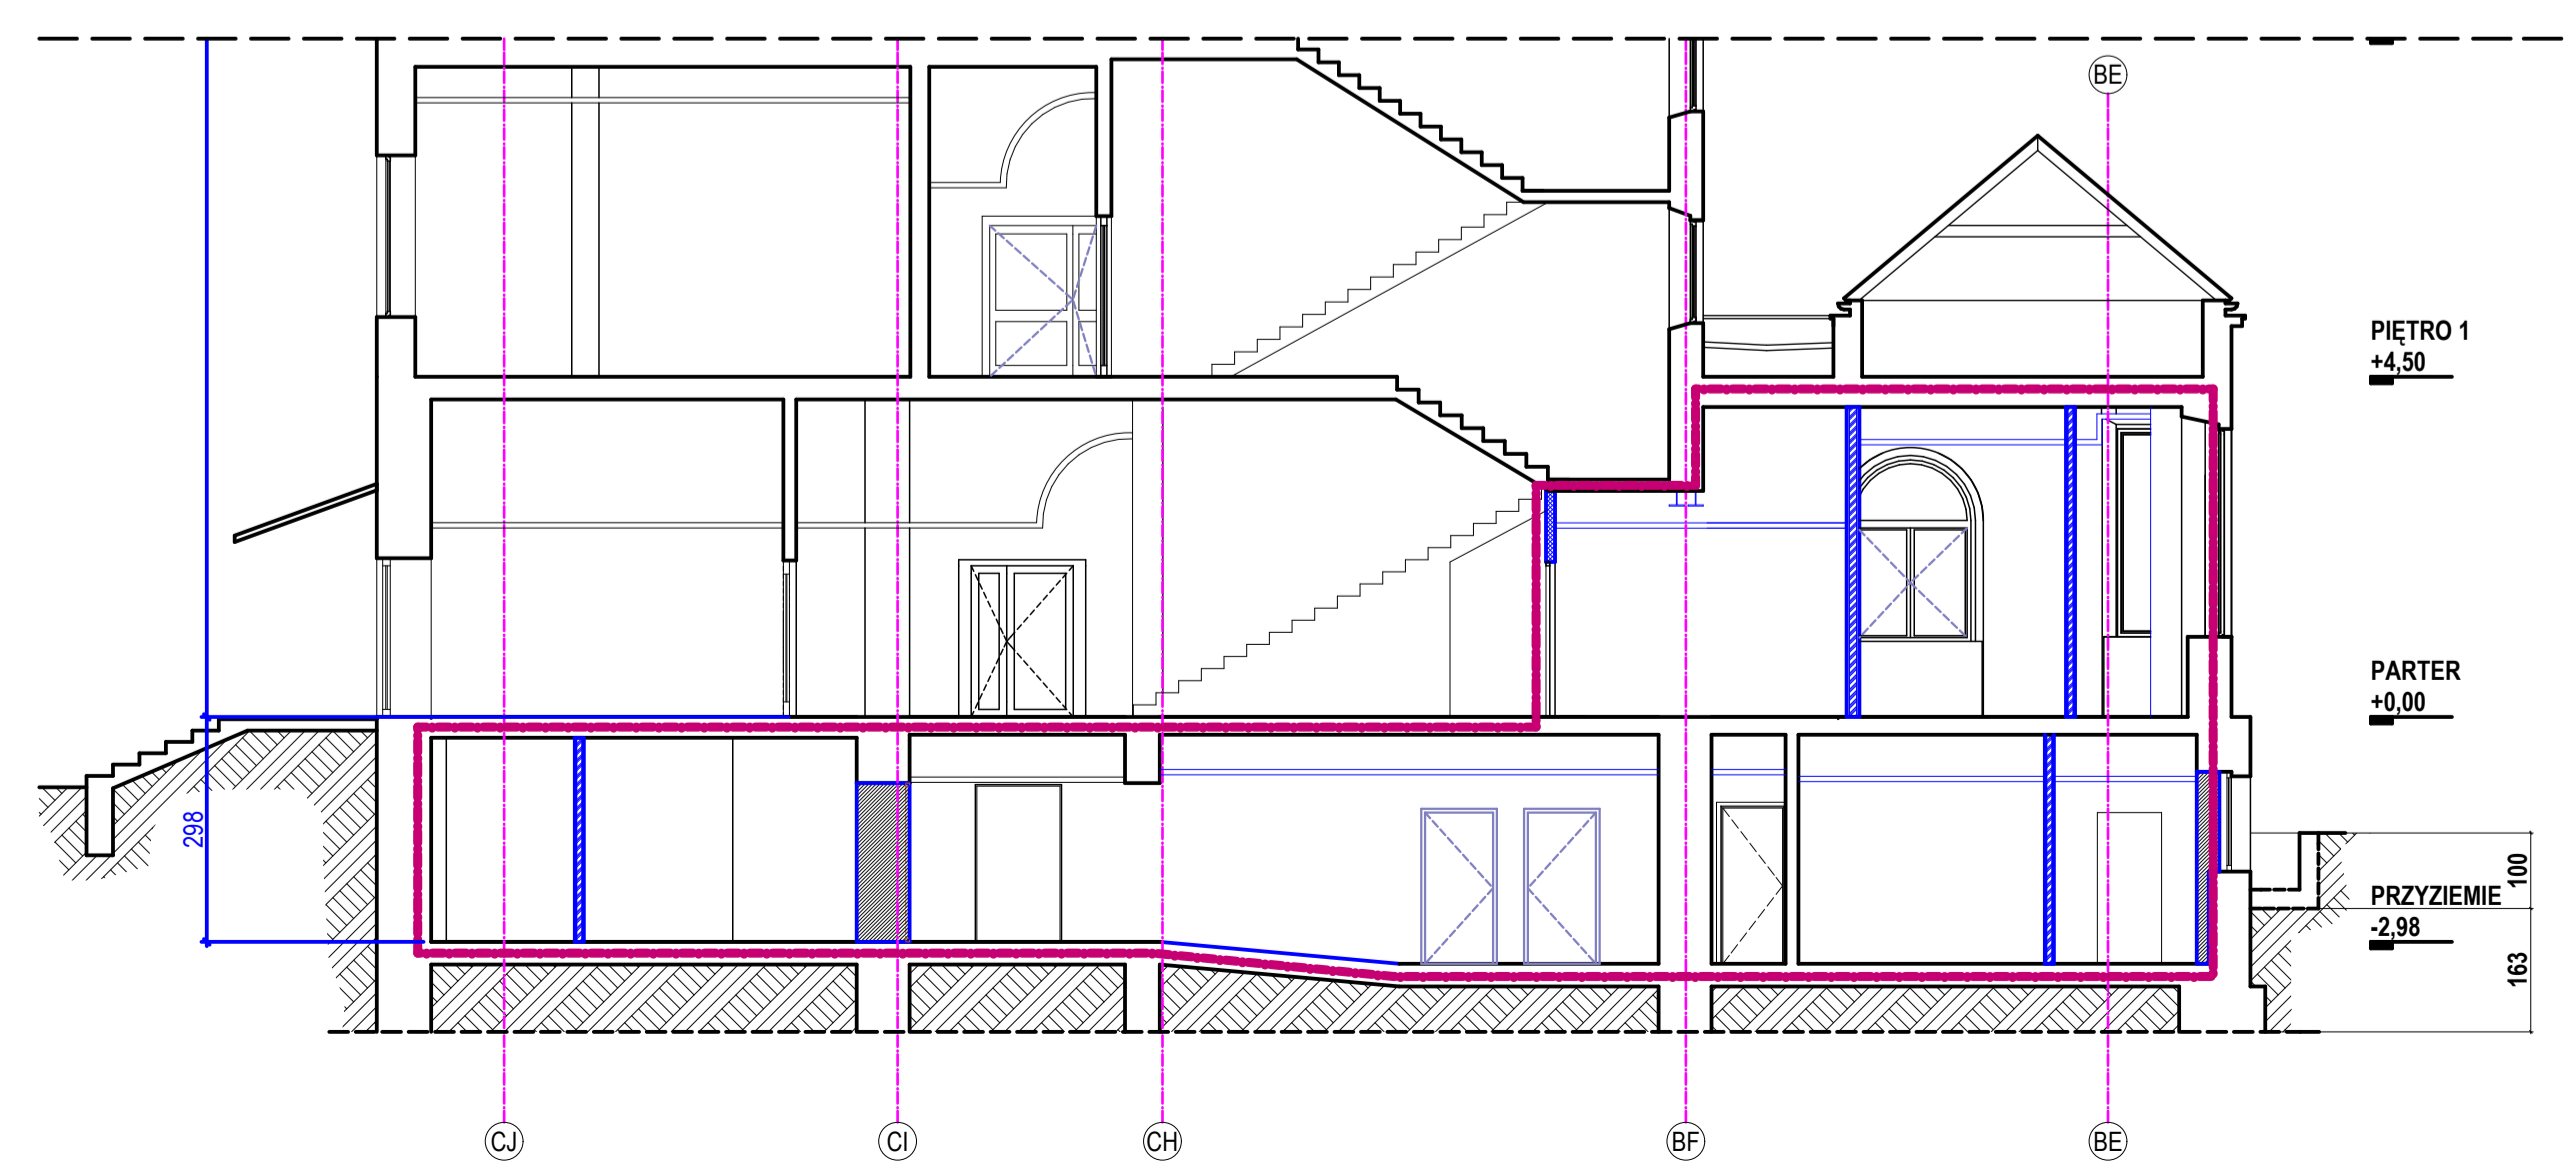

PRZEKRÓJ
SKALA 1:100