



SEGMENT C
ELEWACJA ZACHODNIA

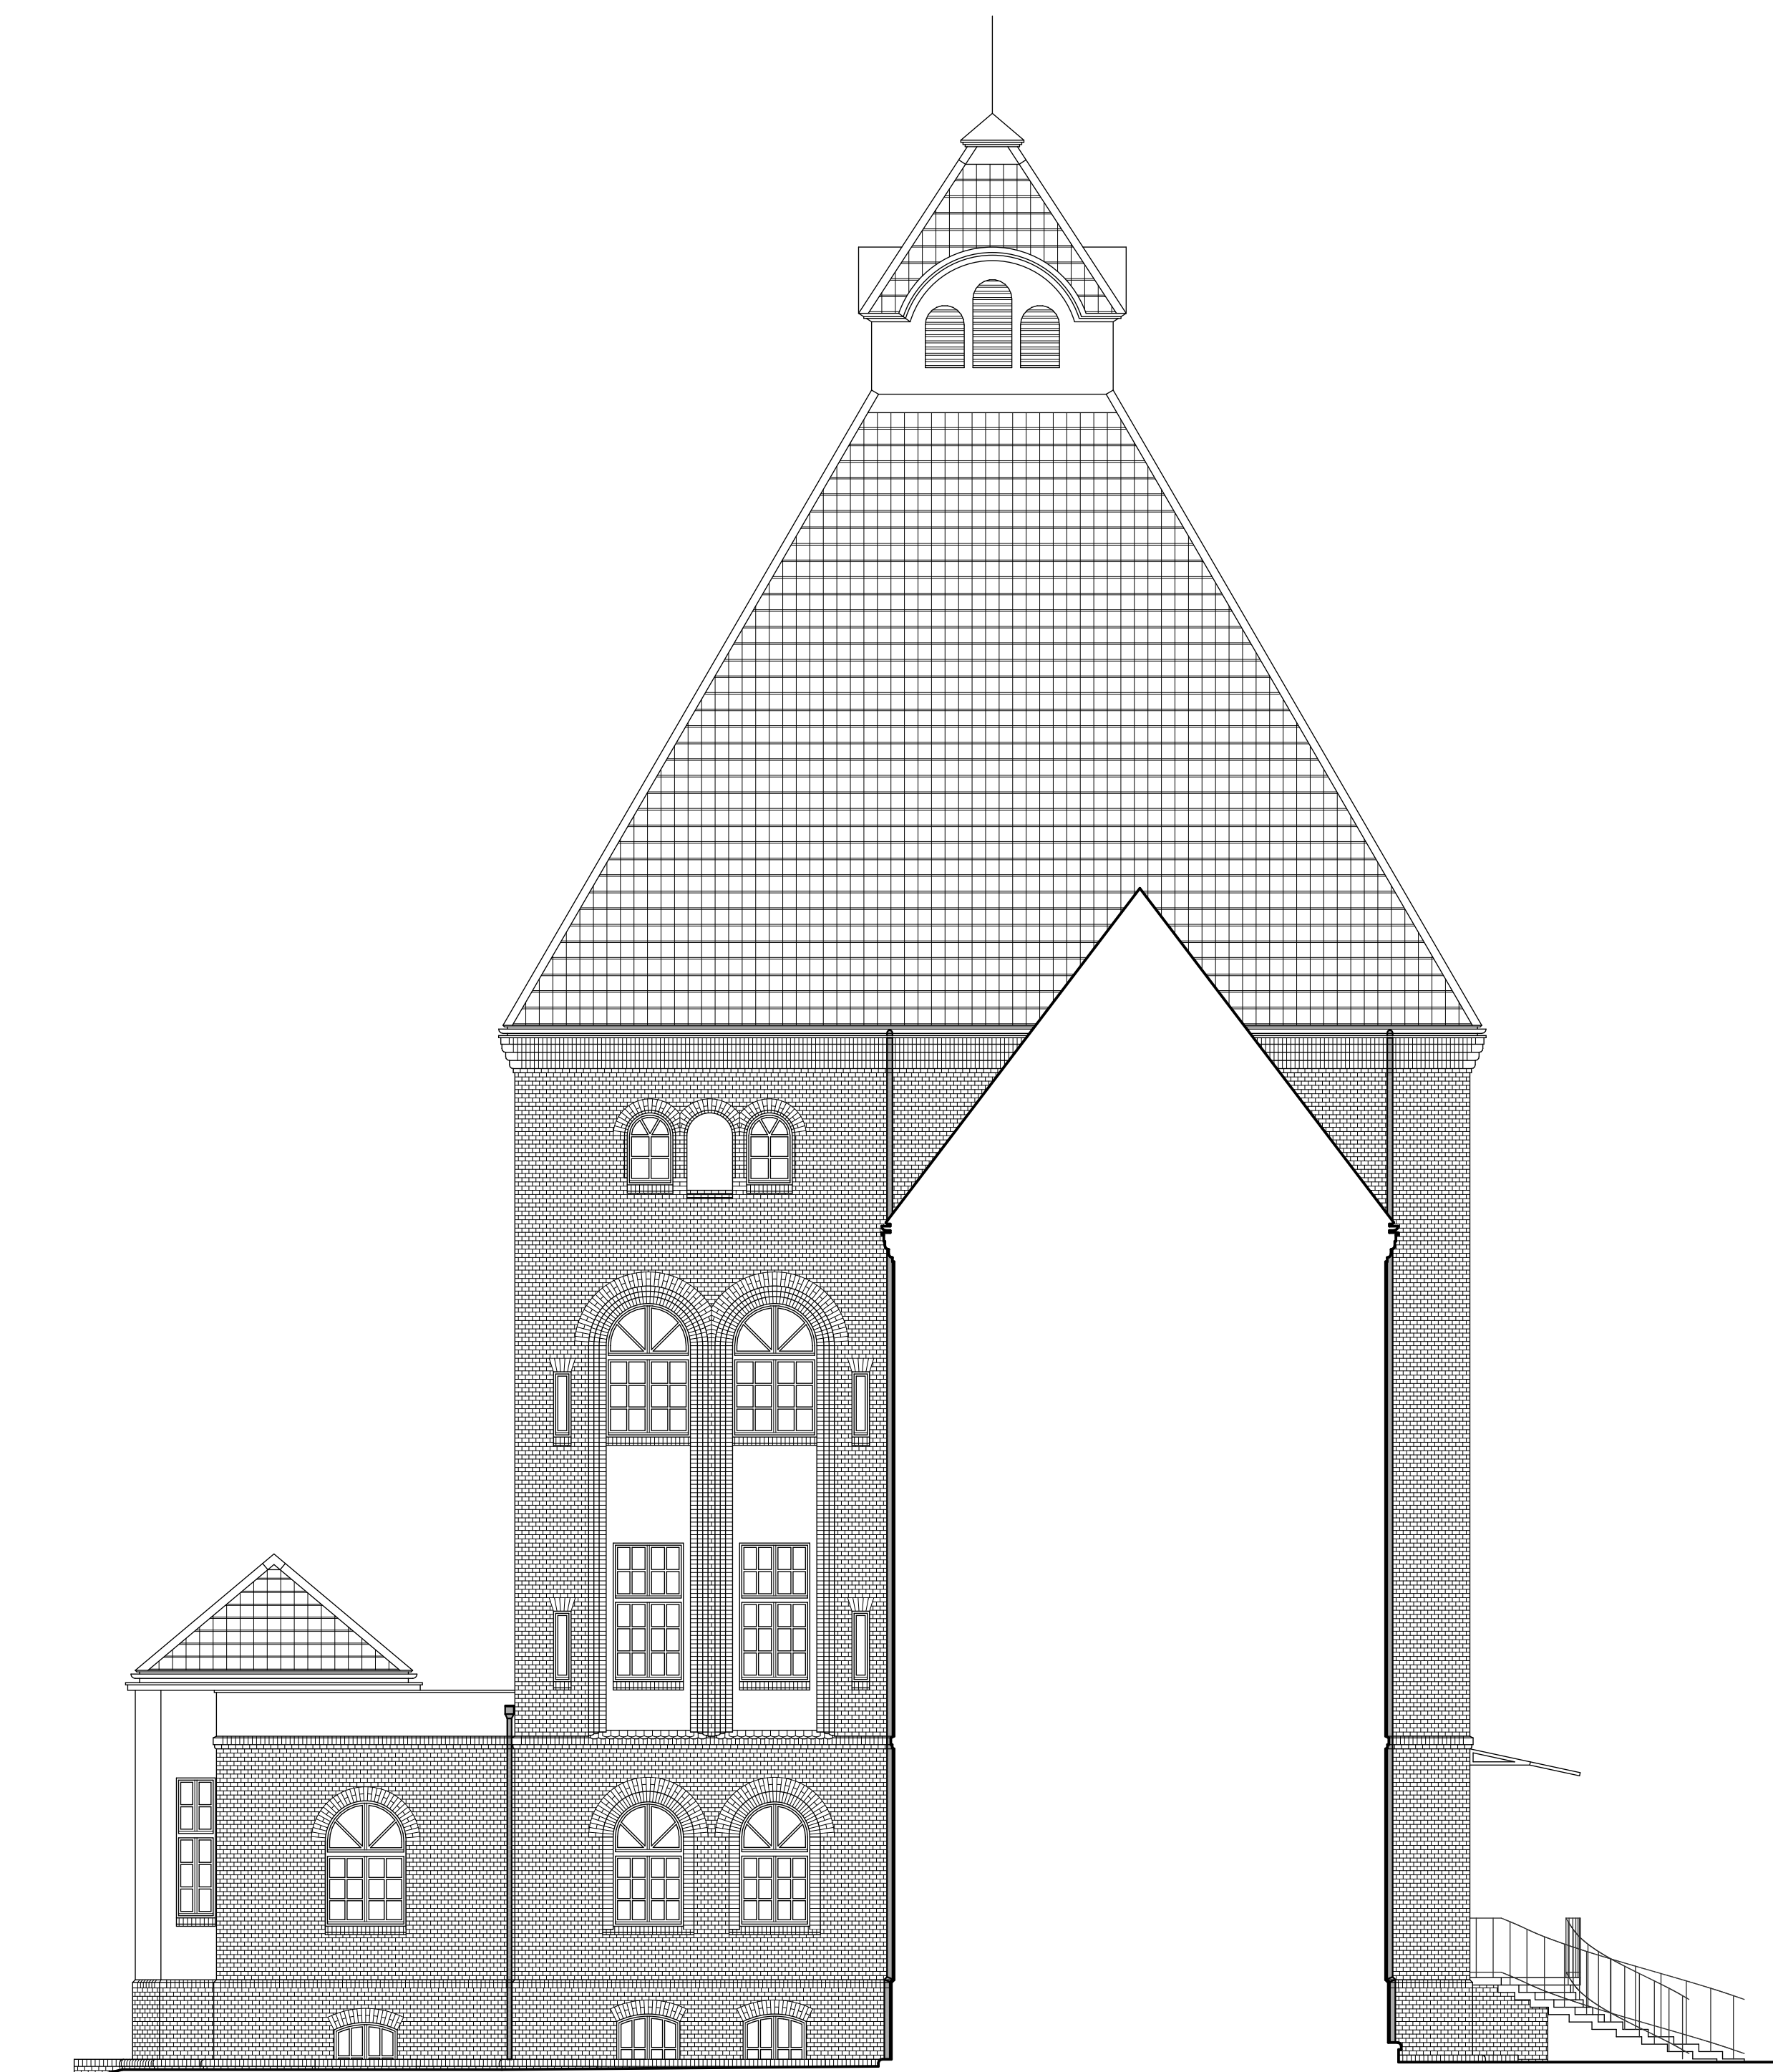

SEGMENT B
ELEWACJA ZACHODNIA

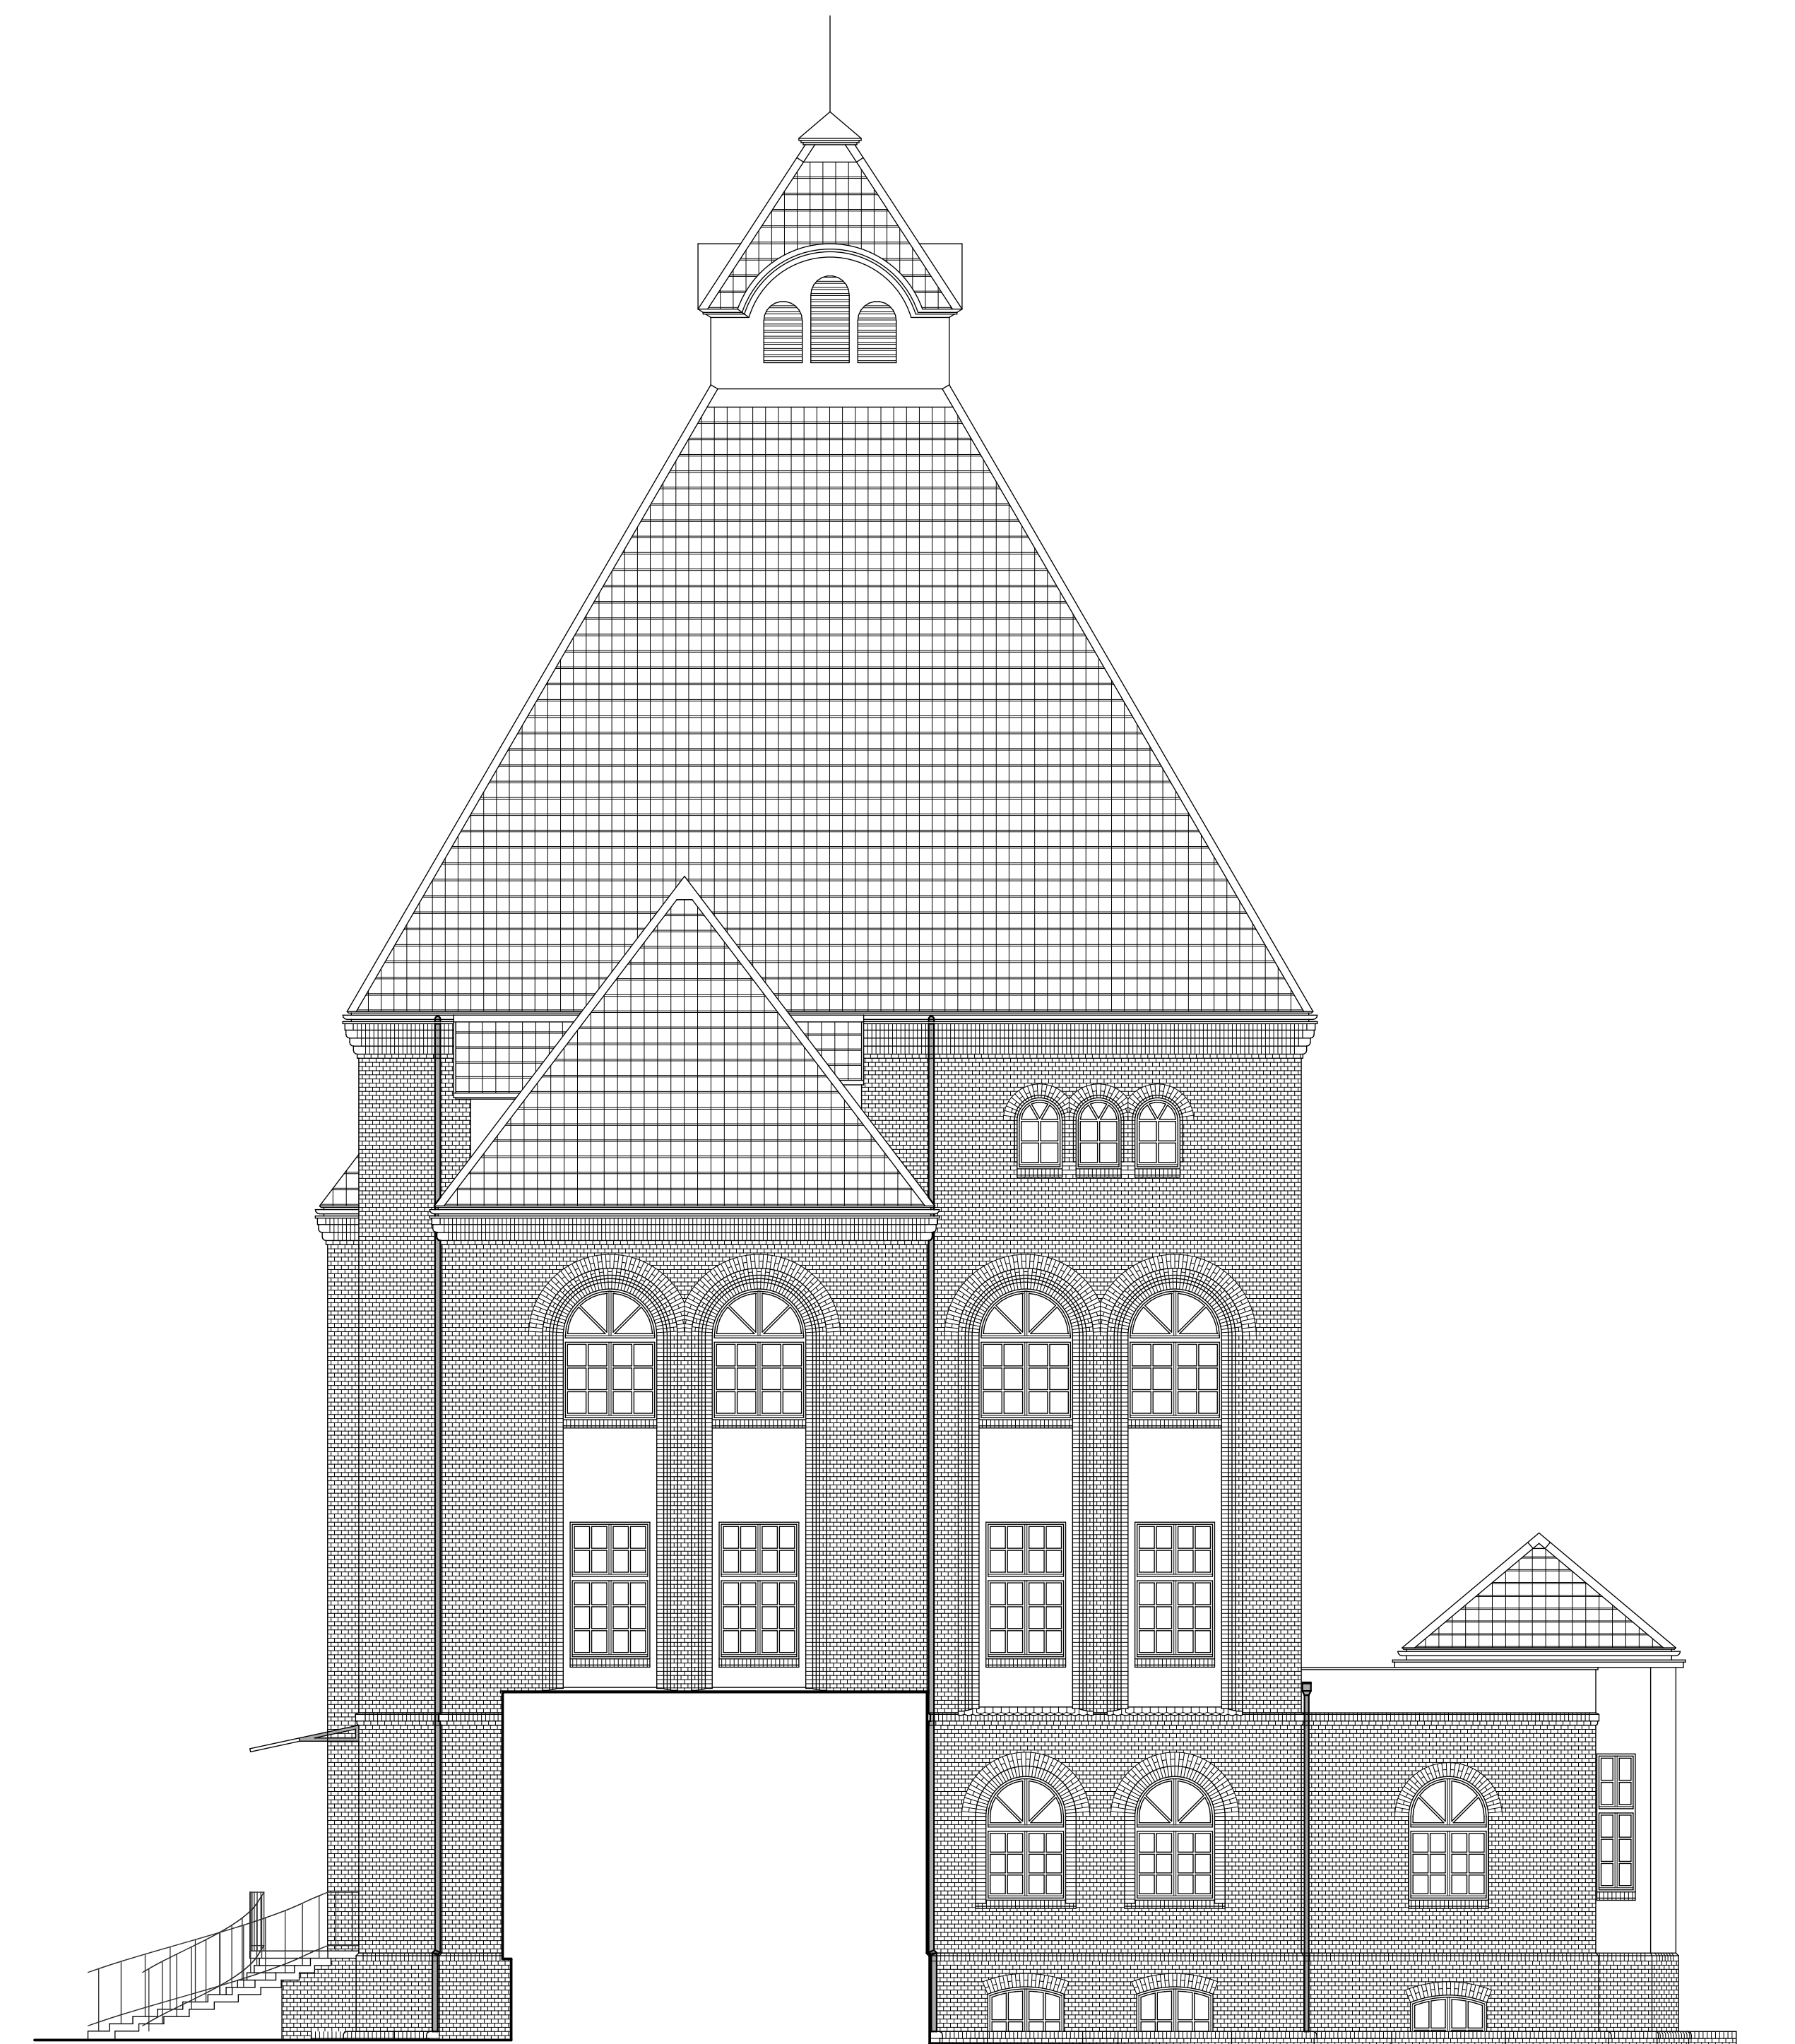

SEGMENT B
ELEWACJA WSCHODNIA